"F" 600 x 1200

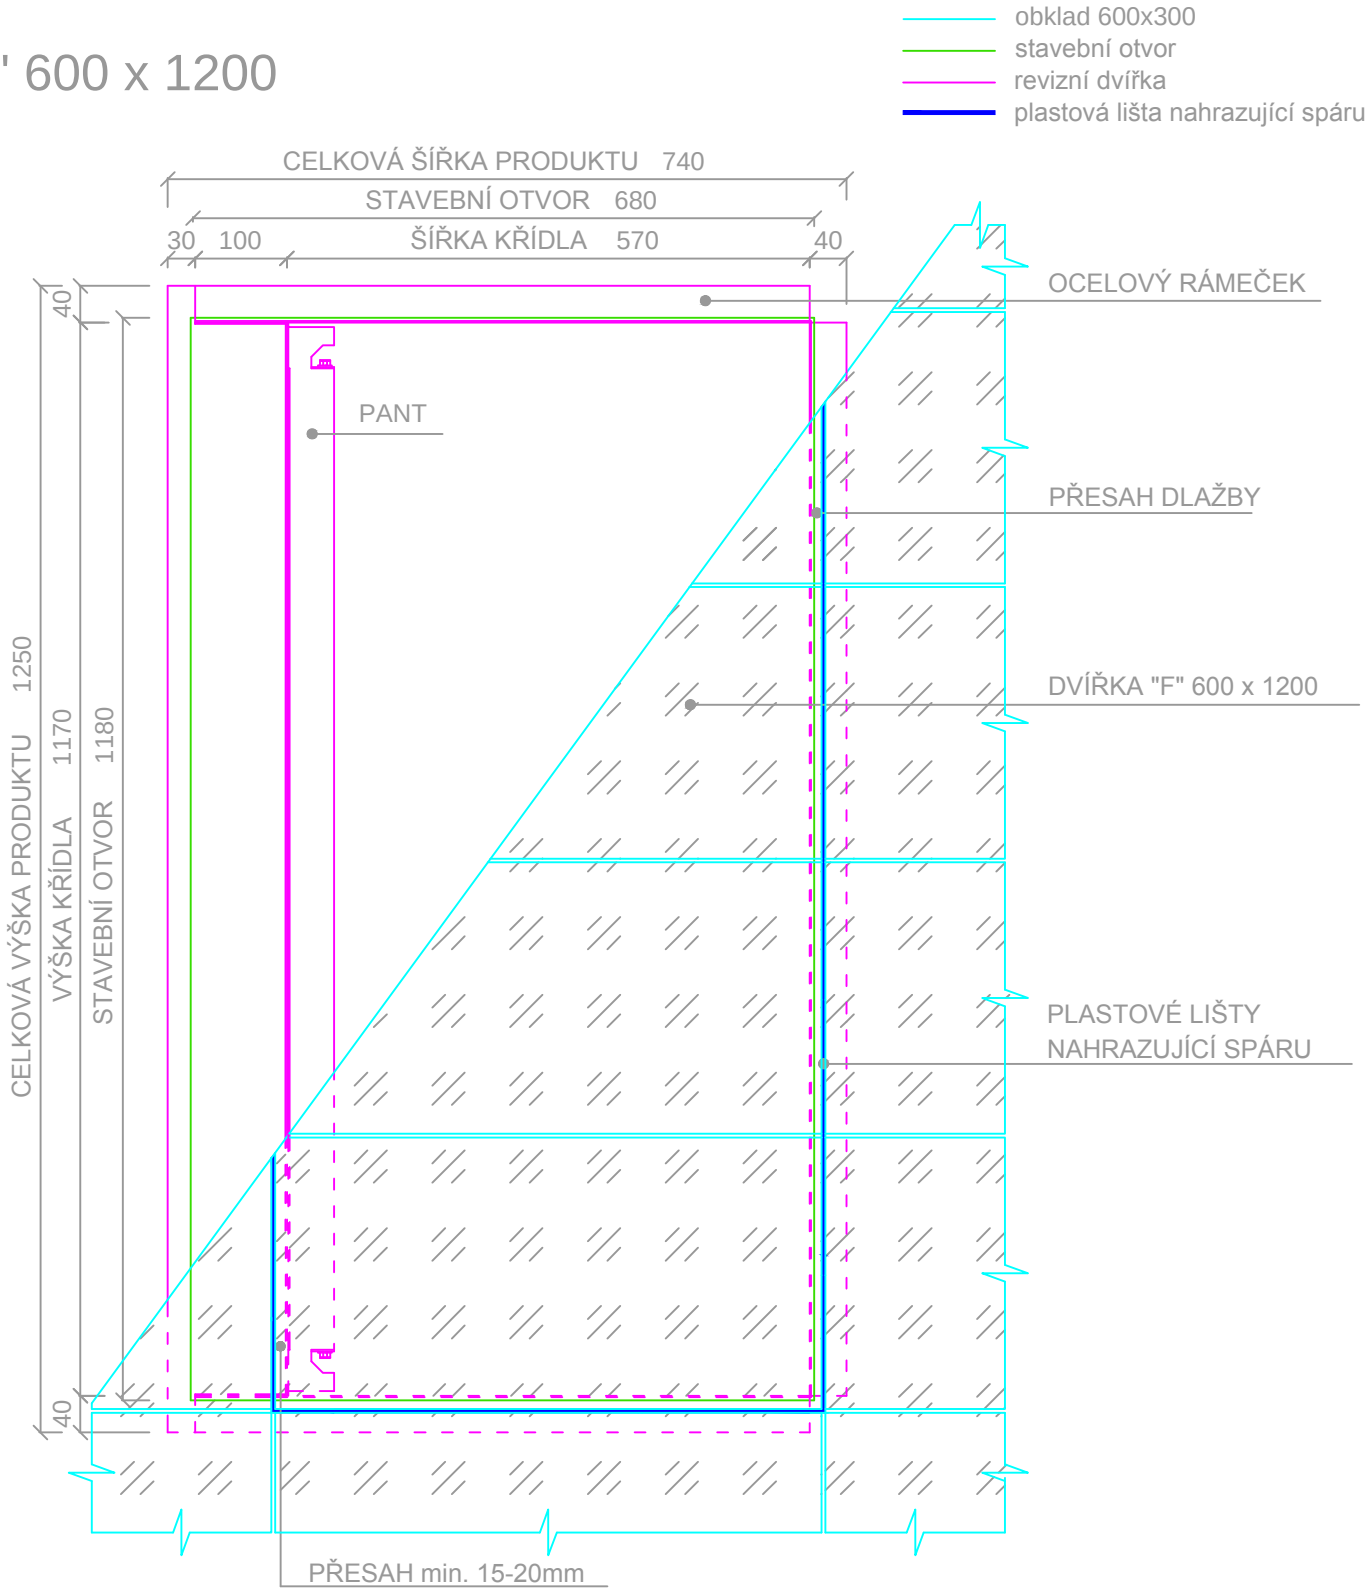
obklad 600x300
stavební otvor
revizní dvířka
plastová lišta nahrazující spáru
CELKOVÁ ŠÍŘKA PRODUKTU 740
STAVEBNÍ OTVOR 680
30
100
ŠÍŘKA KŘÍDLA 570
40
OCELOVÝ RÁMEČEK
PANT
PŘESAH DLAŽBY
DVÍŘKA "F" 600 x 1200
PLASTOVÉ LIŠTY
NAHRAZUJÍCÍ SPÁRU
CELKOVÁ VÝŠKA PRODUKTU 1250
VÝŠKA KŘÍDLA 1170
STAVEBNÍ OTVOR 1180
40
40
PŘESAH min. 15-20mm